


# Типове рішення овочеховища для зберігання картоплі на 1 000 т.

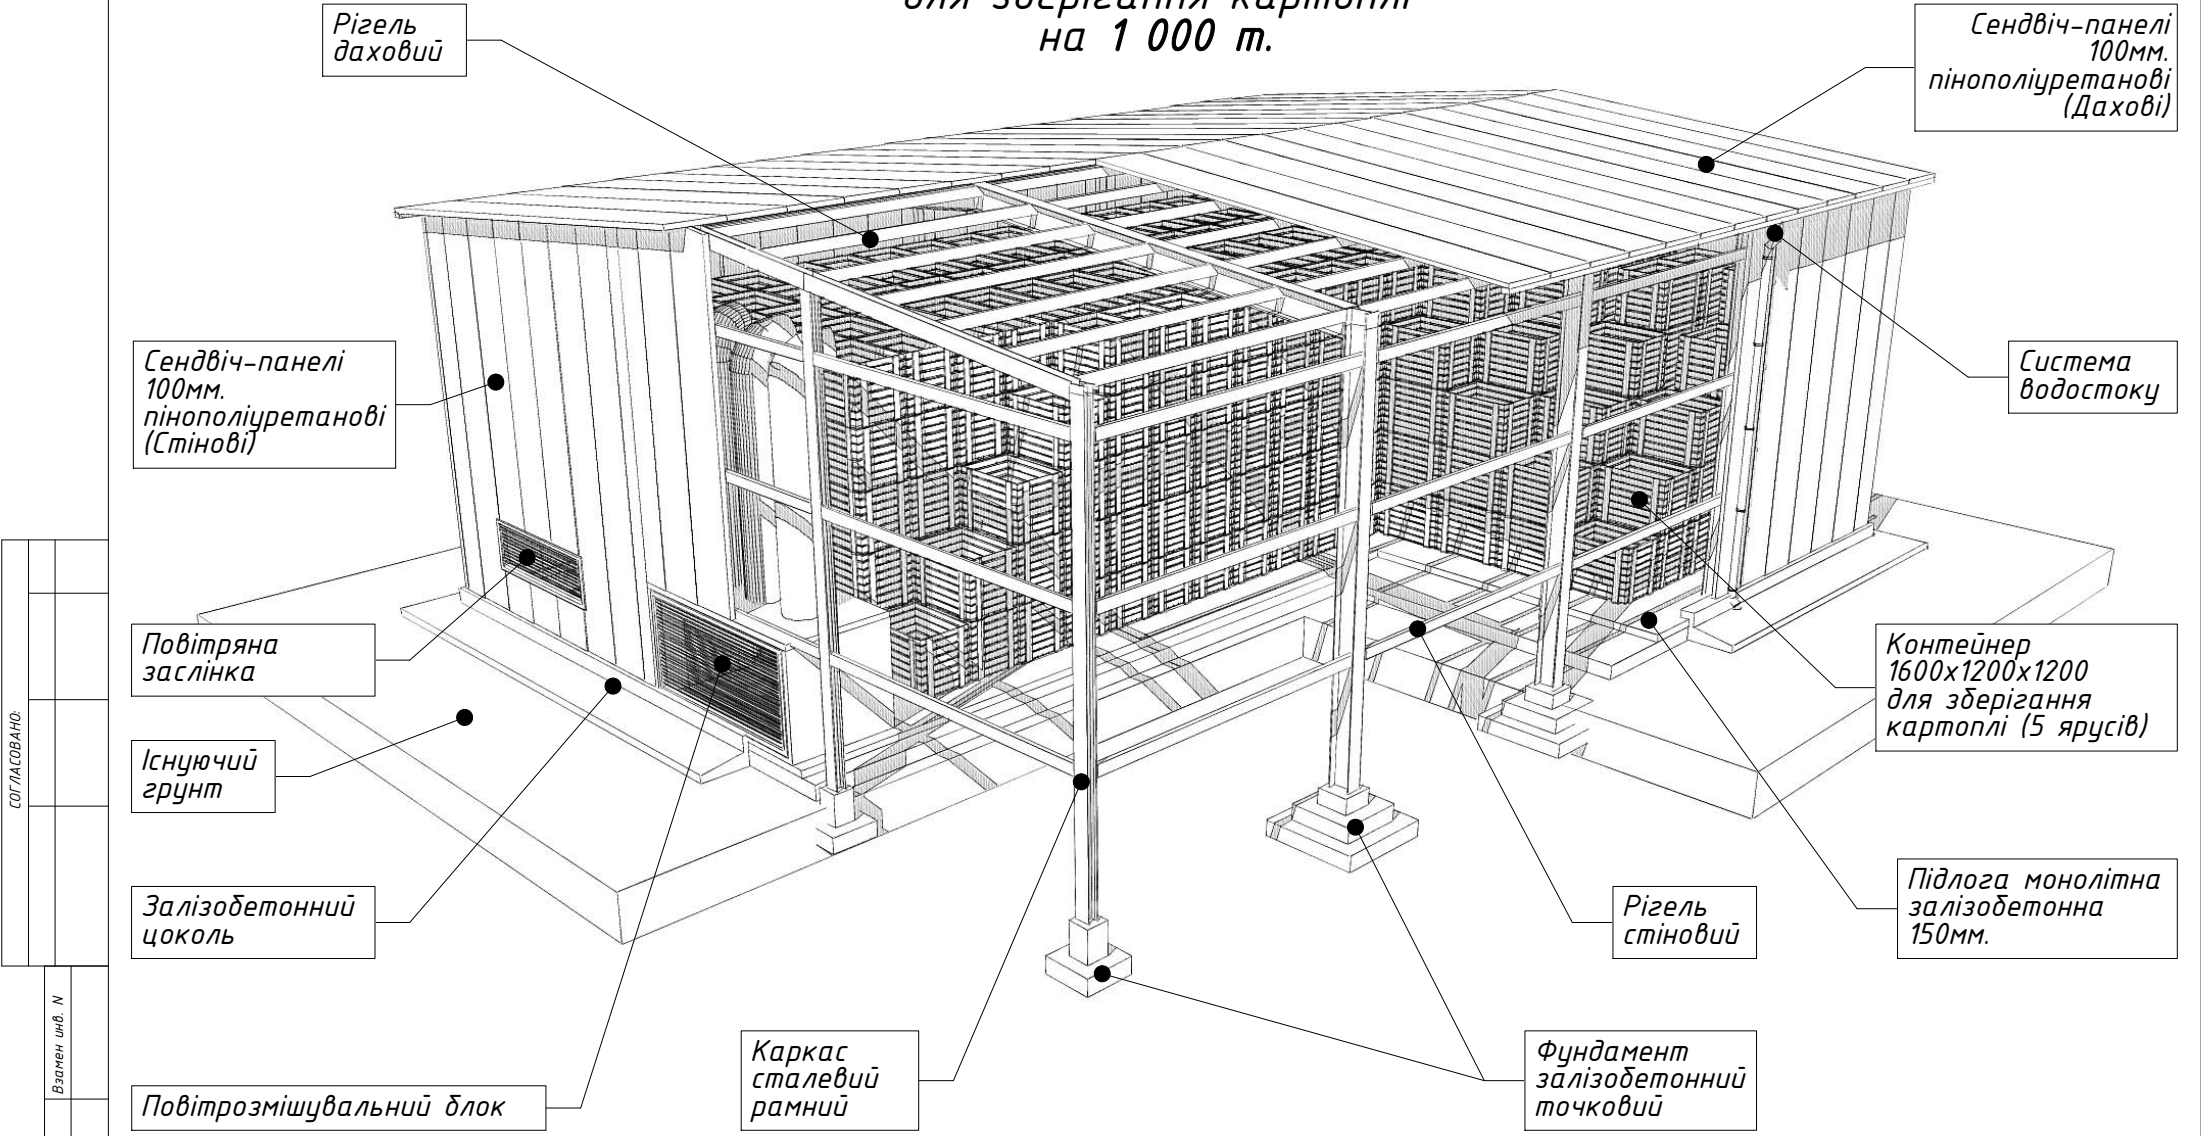

СОГЛАСОВАНО:

Взамен инв. N

Подпись и дата

Инв. N подл.

						<a href="http://www.proreal.com.ua">www.proreal.com.ua</a> 067-730-7499; 066-047-0278.			
Ізм.	Кіль.	Лист	№ Док.	Підпис	Дата	Картоплезховище 18x24x8 м.	Стадія	Лист	Листів
							ПР		
Директор	Папанов					Конструктивна схема	ПБК "Про-Реал"		
Тех. Дир.	Іванов								
Розробив	Запольський								
Перевірів	Приймак								